




ANEXO II. PLANO IDENTIFICATIVO DE LOS INMUEBLES

ANEXO II. I. COTAS Y SUPERFICIES NAVE NC -7

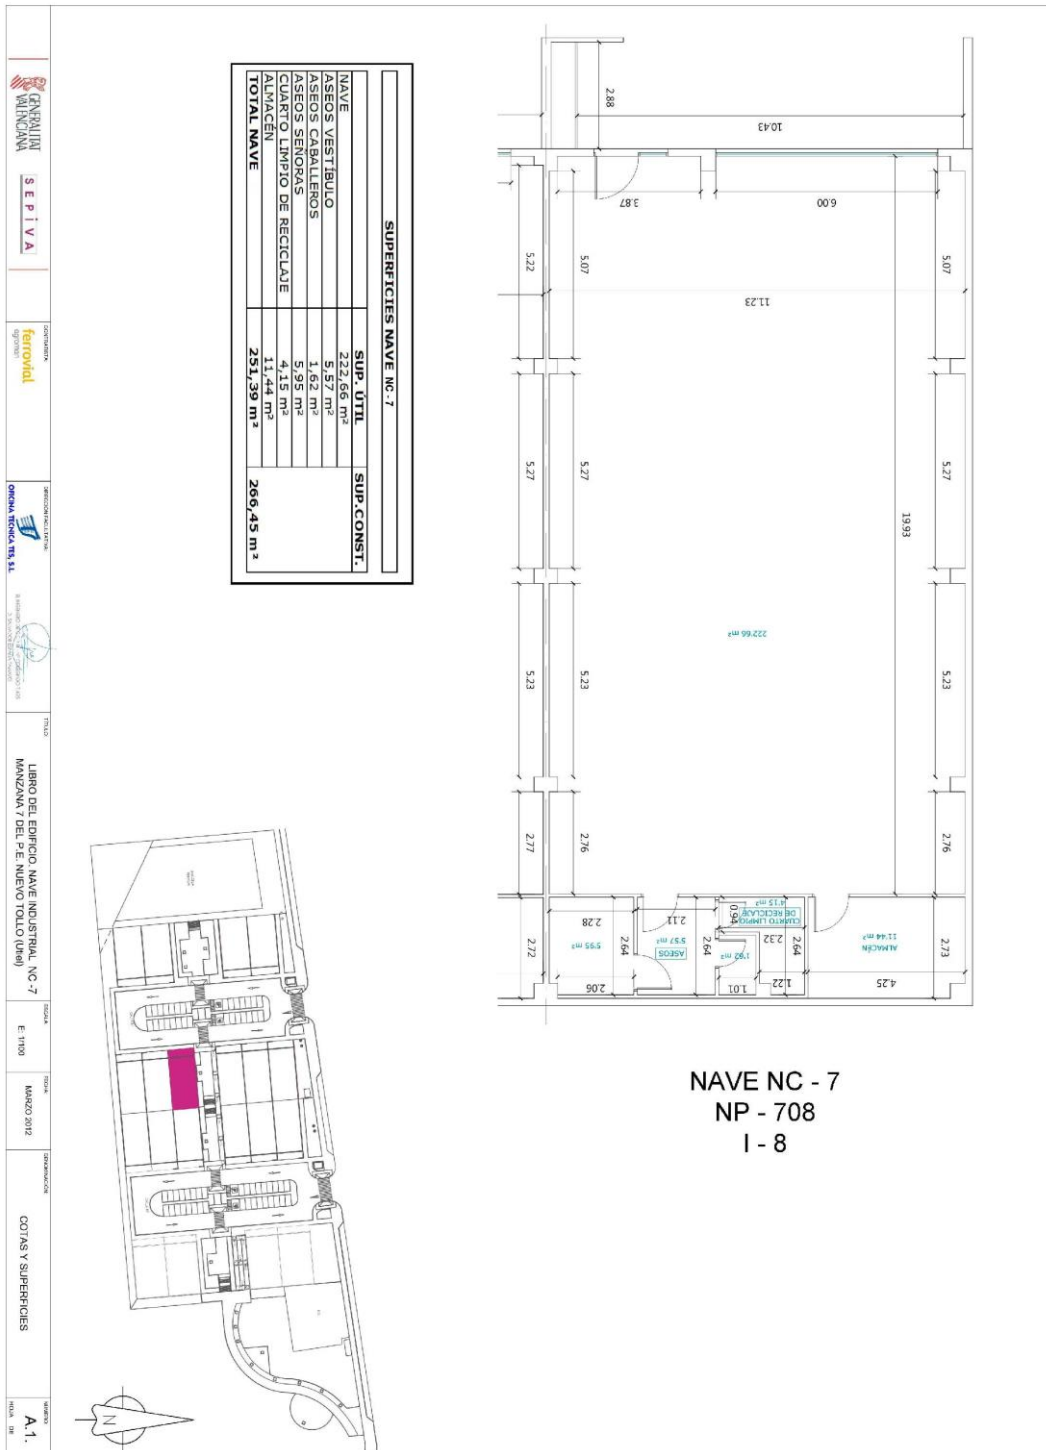

TÍTULO: LIBRO DEL EDIFICIO NAVE INDUSTRIAL NC-7
 MANZANA 7 DEL P.E. NUEVO TOLLO (URB)

ESCALA: E: 1/100
 FECHA: MARZO 2012
 CONTENIDO: COTAS Y SUPERFICIES
 HOJA: A-1